

项目名称

川南妇女儿童医院
导视系统布点规划

项目内容

门诊住院综合楼

1F

项目清单

导视清单

编号	名称	数量	备注
A01	大厅楼层总索引	2	F
A02	各楼层科室平面图	3	W
A03	主通道道路指引牌	7	C ☀
A04	非主通道道路指引牌	5	C ☀
A05	功能区指引牌	8	C ☀
A06	通道出入口标识	11	W
A07	电梯厅楼层索引	2	W
A08	电梯内楼层索引	6	W
A09	手扶梯楼层索引	2	W
A10	分诊区标识	4	F ☀

- F 立地安装
- C 悬吊安装
- W 贴墙安装
- A 双面内容
- B 侧立安装
- R 顶部安装
- ☀ 用电或发光
- 单面内容

标识牌编号
数量编号
A01 01

设计人员

部门审核


项目经理

板块审核

制图时间

提交日期

备注

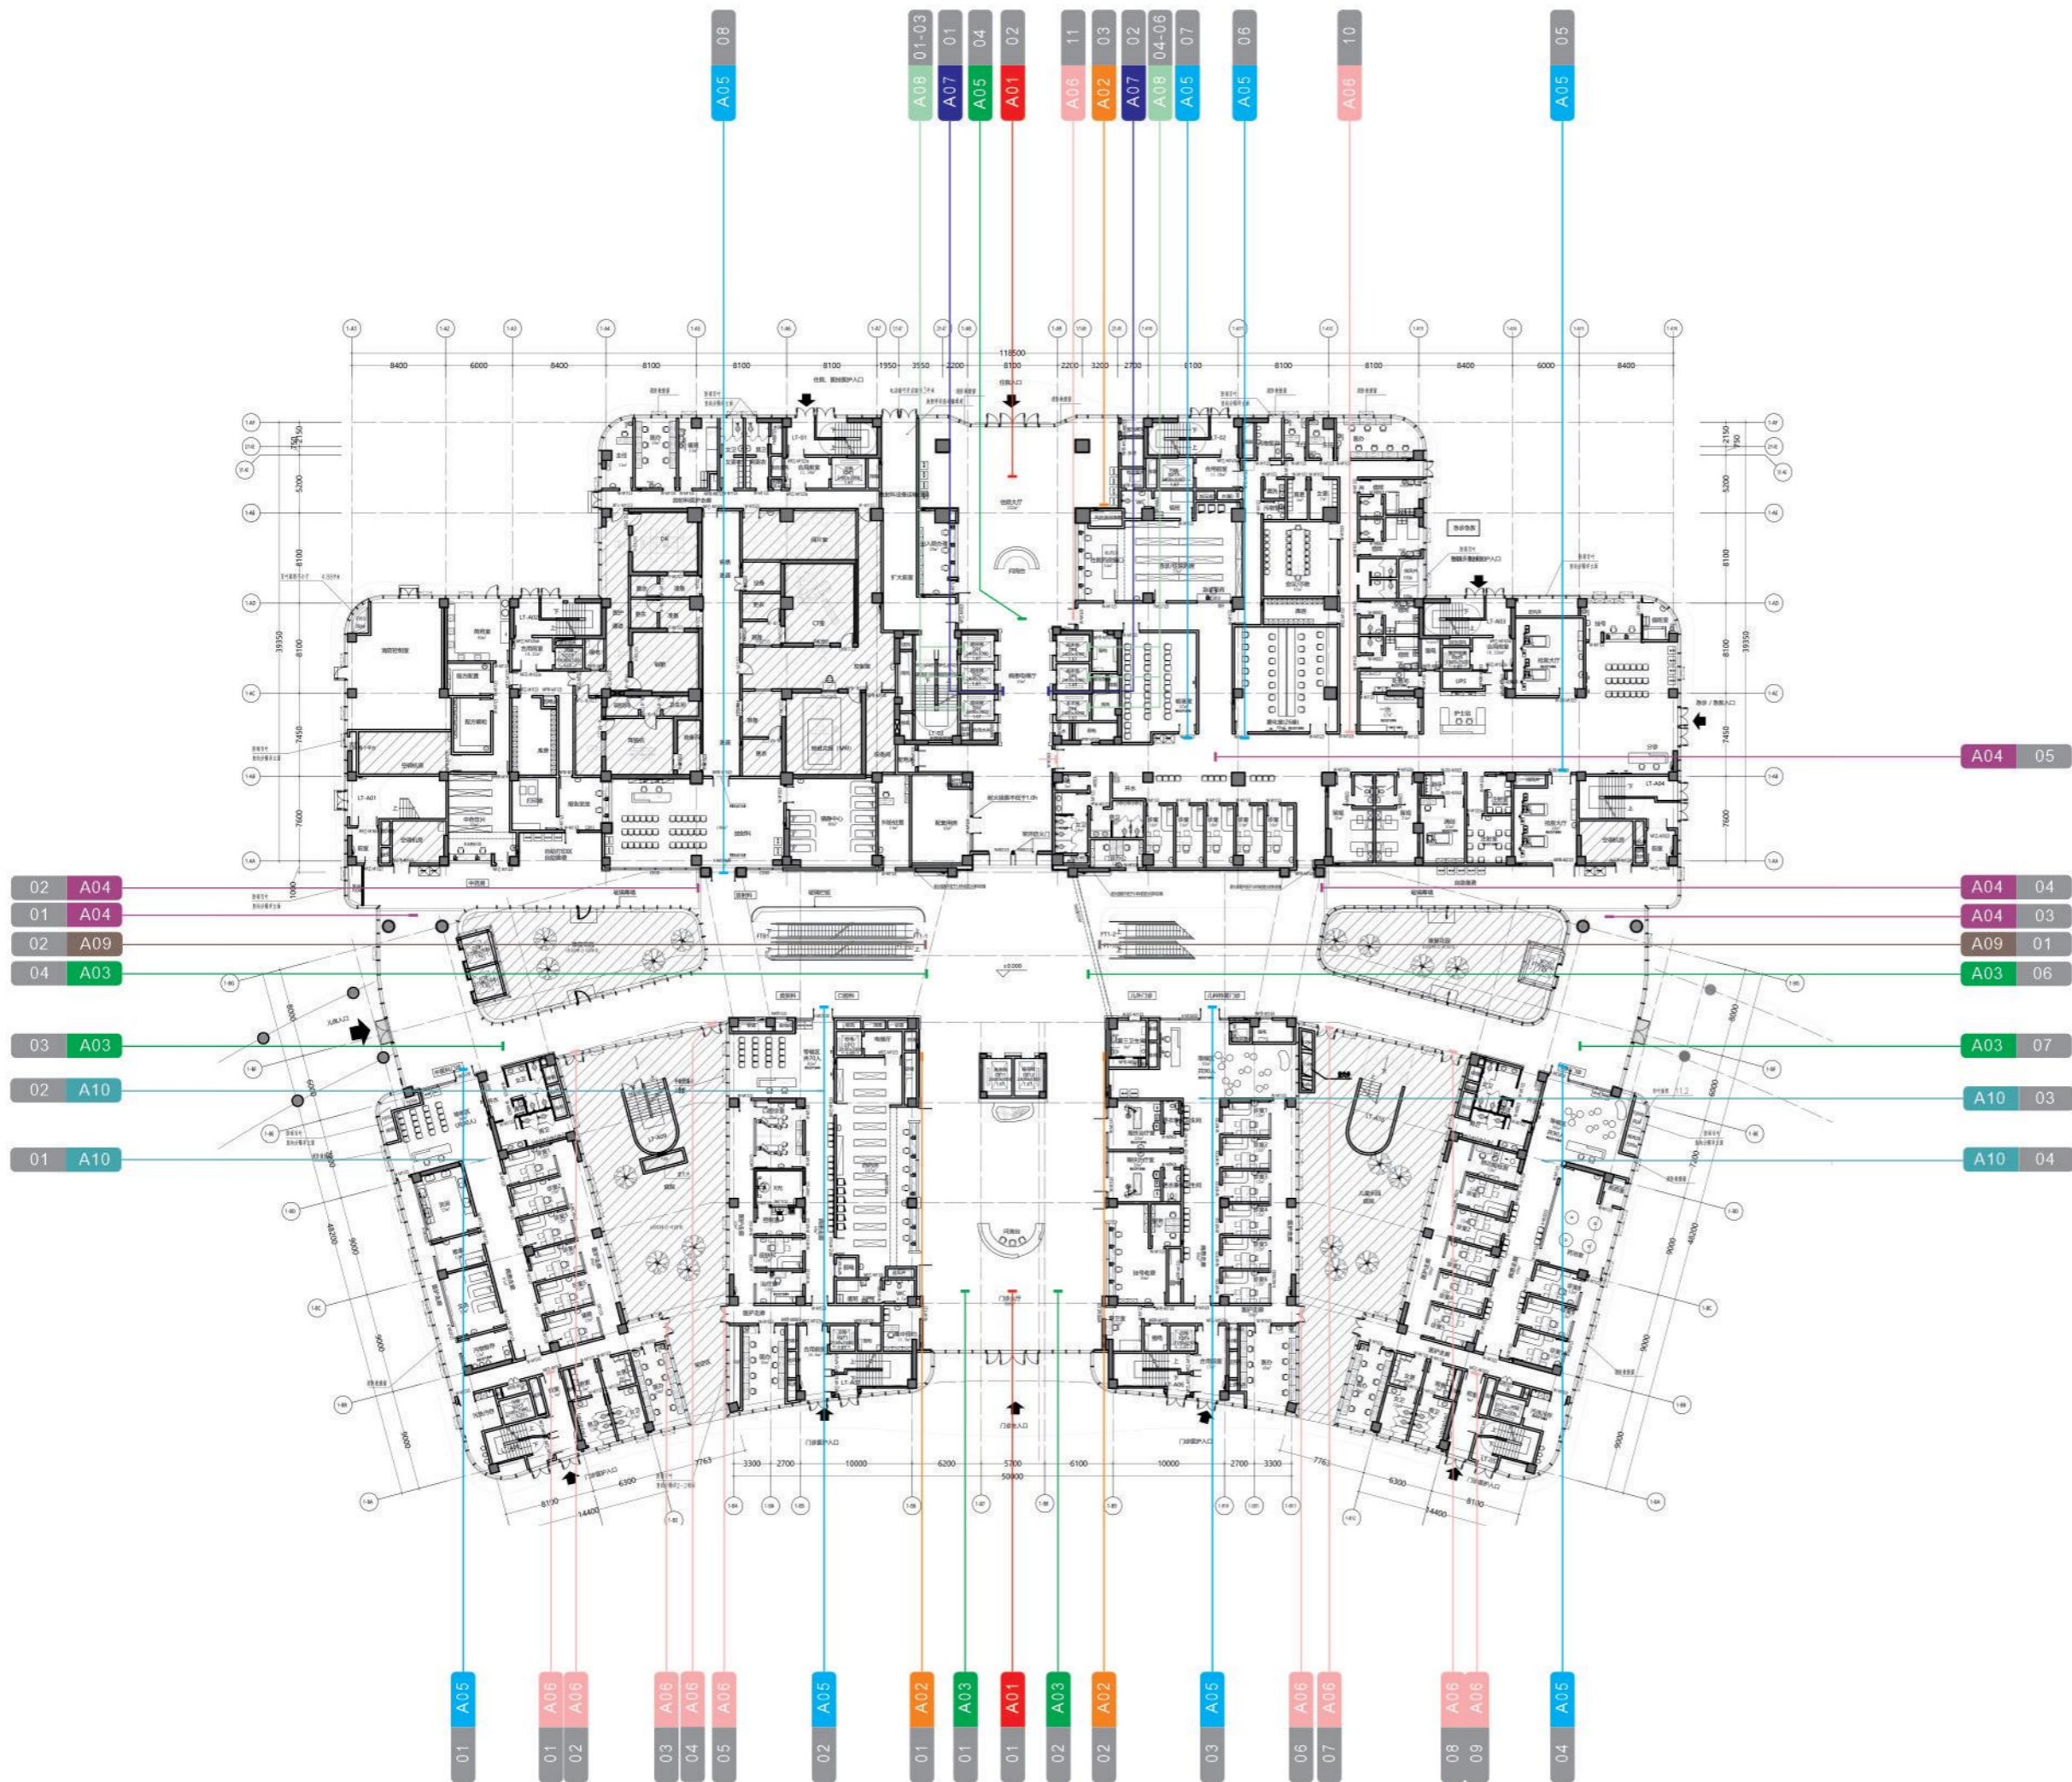

项目名称

川南妇女儿童医院
导视系统布点规划

项目内容

门诊住院综合楼 2F


项目清单

导视清单

编号	名称	数量	备注
A01	大厅楼层总索引	2	F
A02	各楼层科室平面图	3	W
A03	主通道道路指引牌	7	C
A04	非主通道道路指引牌	6	C
A05	功能区指引牌	7	C
A06	通道出入口标识	10	W
A07	电梯厅楼层索引	2	W
A08	电梯内楼层索引	6	W
A09	手扶梯楼层索引	2	W
A10	分诊区标识	4	F

- F 立地安装
 - B 侧立安装
 - C 悬吊安装
 - R 顶部安装
 - W 贴墙安装
 - ☀ 用电或发光
 - A/B 双面内容
 - A 单面内容
- 标识牌编号
数量编号
A01 01

设计人员	
部门审核	
项目经理	
板块审核	
制图时间	
提交日期	
备注	

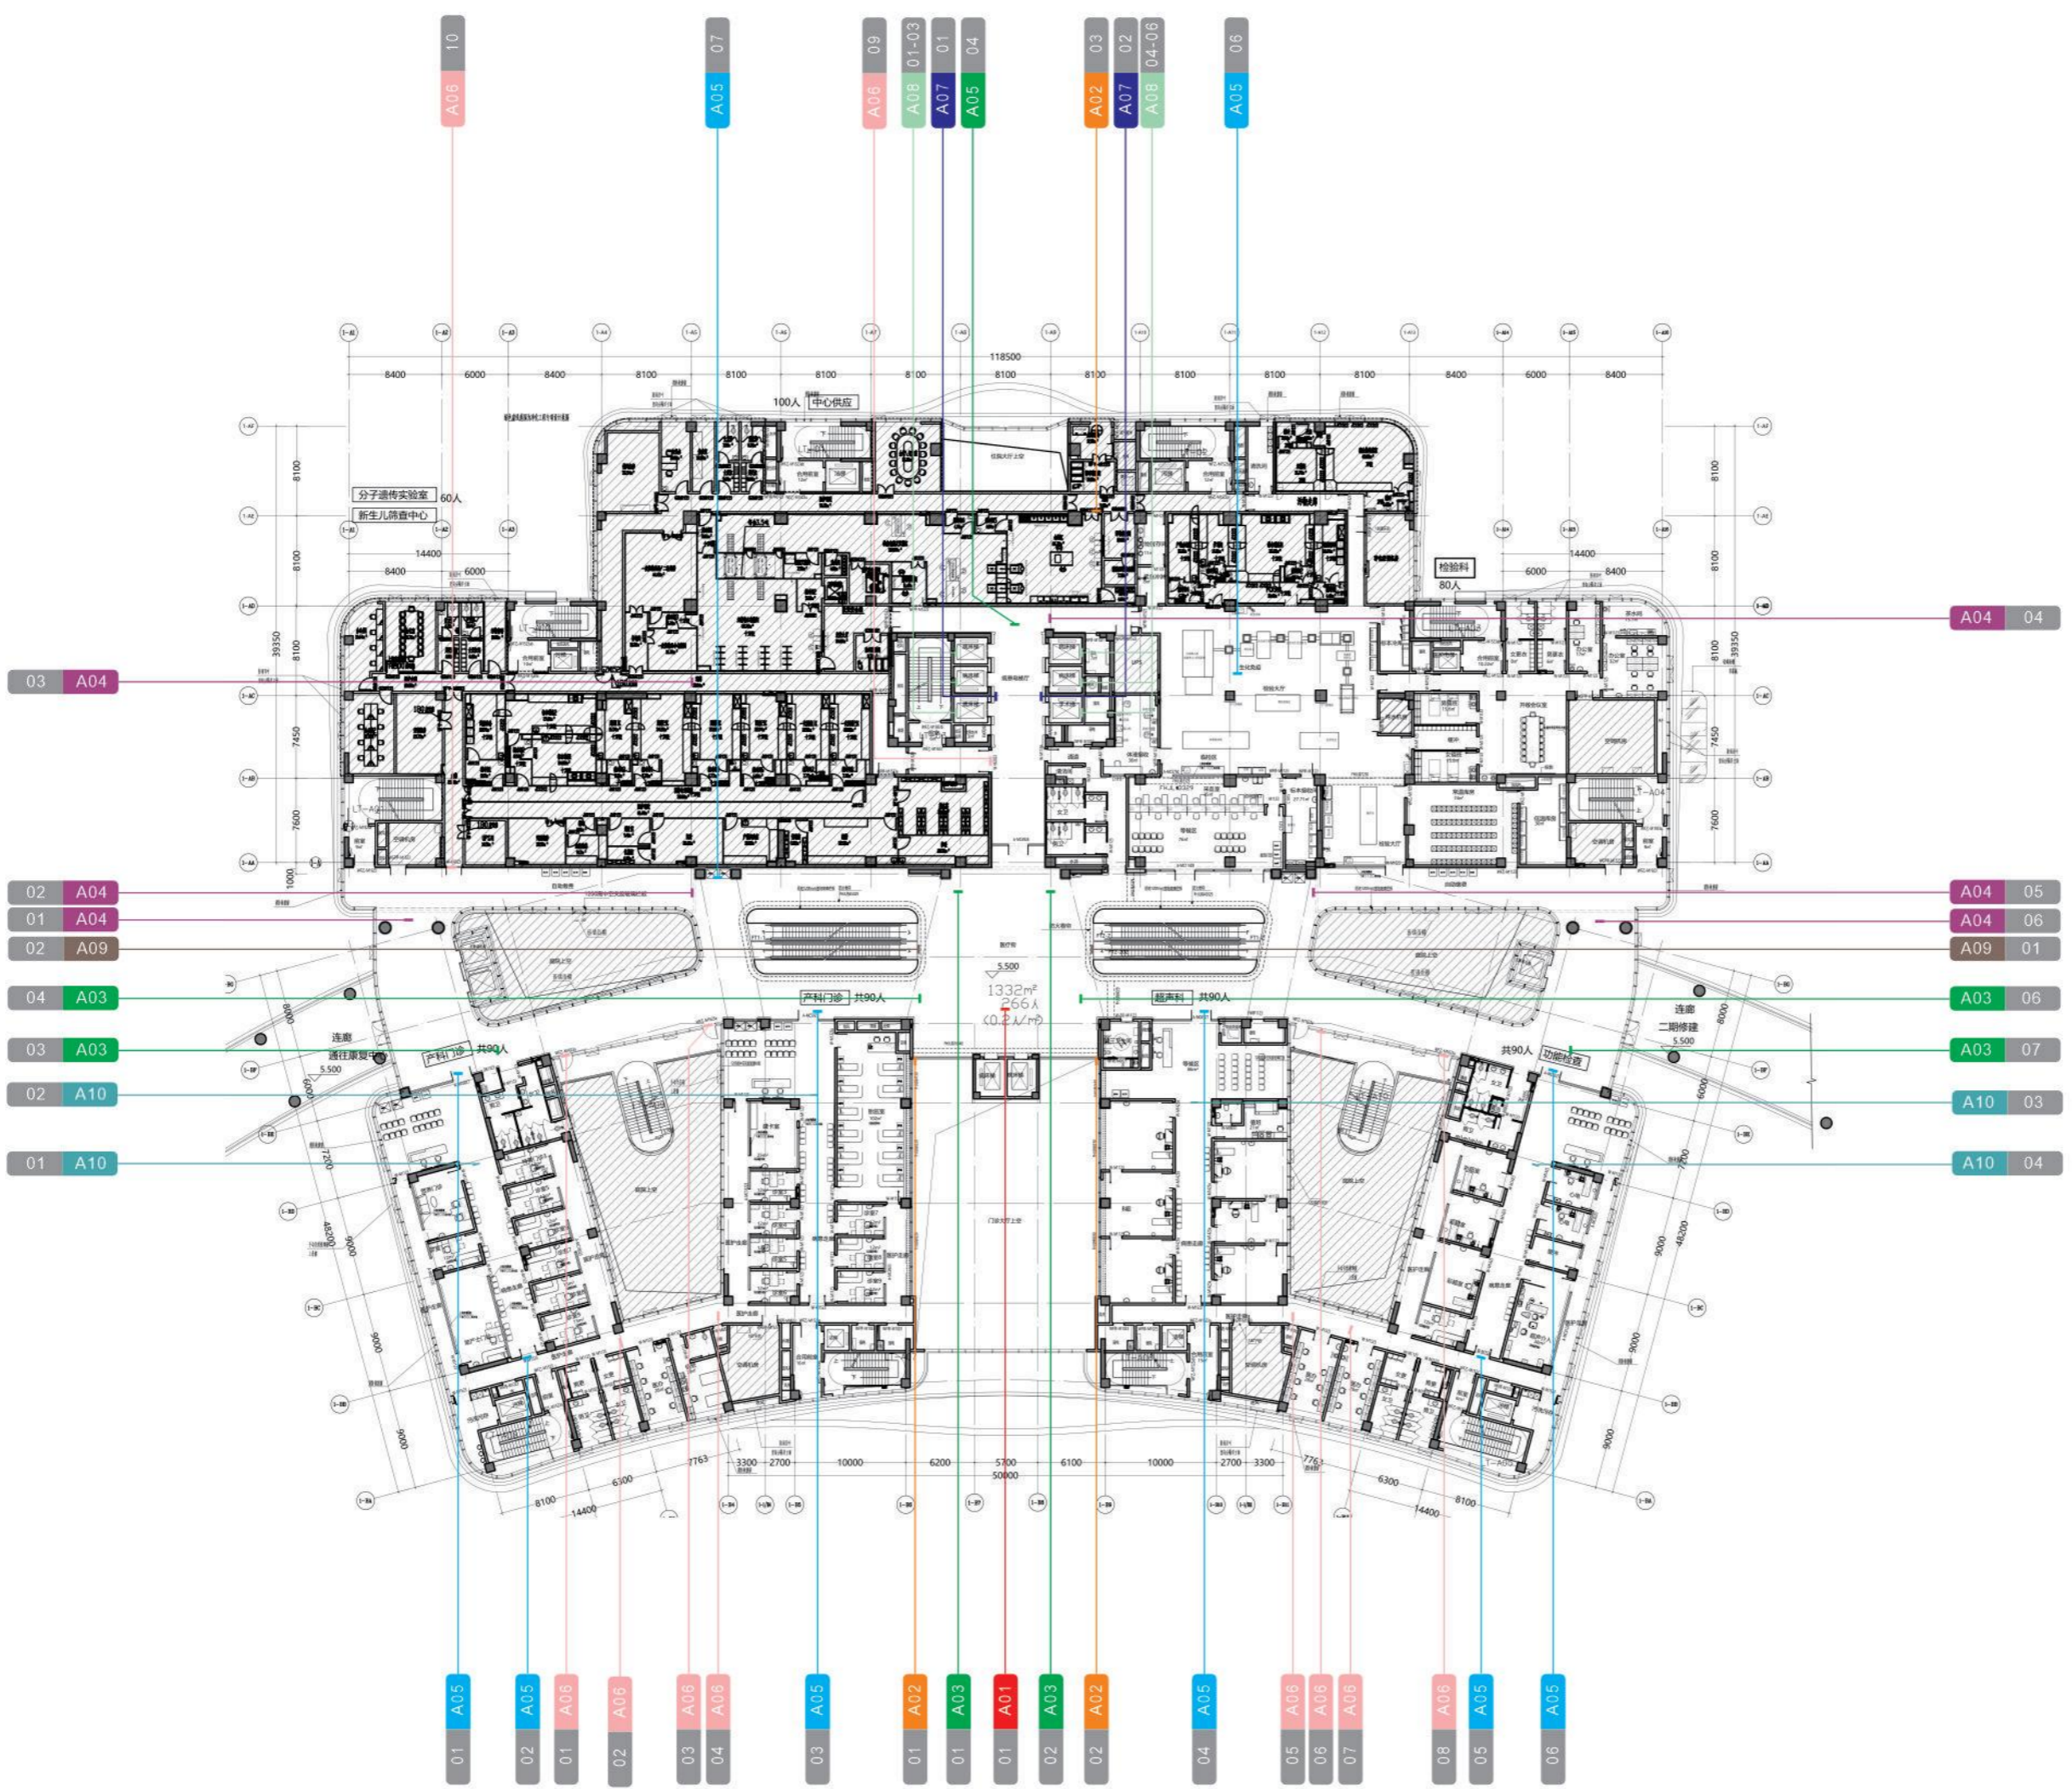

项目名称

川南妇女儿童医院
导视系统布点规划

项目内容

门诊住院综合楼

3F

项目清单

导视清单

编号	名称	数量	备注
A01	大厅楼层总索引	2	F
A02	各楼层科室平面图	6	W
A03	主通道道路指引牌	7	C ☀
A04	非主通道道路指引牌	6	C ☀
A05	功能区指引牌	7	C ☀
A06	通道出入口标识	6	W
A07	电梯厅楼层索引	2	W
A08	电梯内楼层索引	6	W
A09	手扶梯楼层索引	2	W
A10	分诊区标识	2	F ☀

- ⓕ 立地安装
- ⓐ 侧立安装
- ⓐ 悬吊安装
- ⓐ 顶部安装
- ⓐ 贴墙安装
- ☀ 用电或发光
- ⓐ 双面内容
- ⓐ 单面内容

标识牌编号
数量编号
A01 01

设计人员

部门审核


项目经理

板块审核

制图时间

提交日期

备注

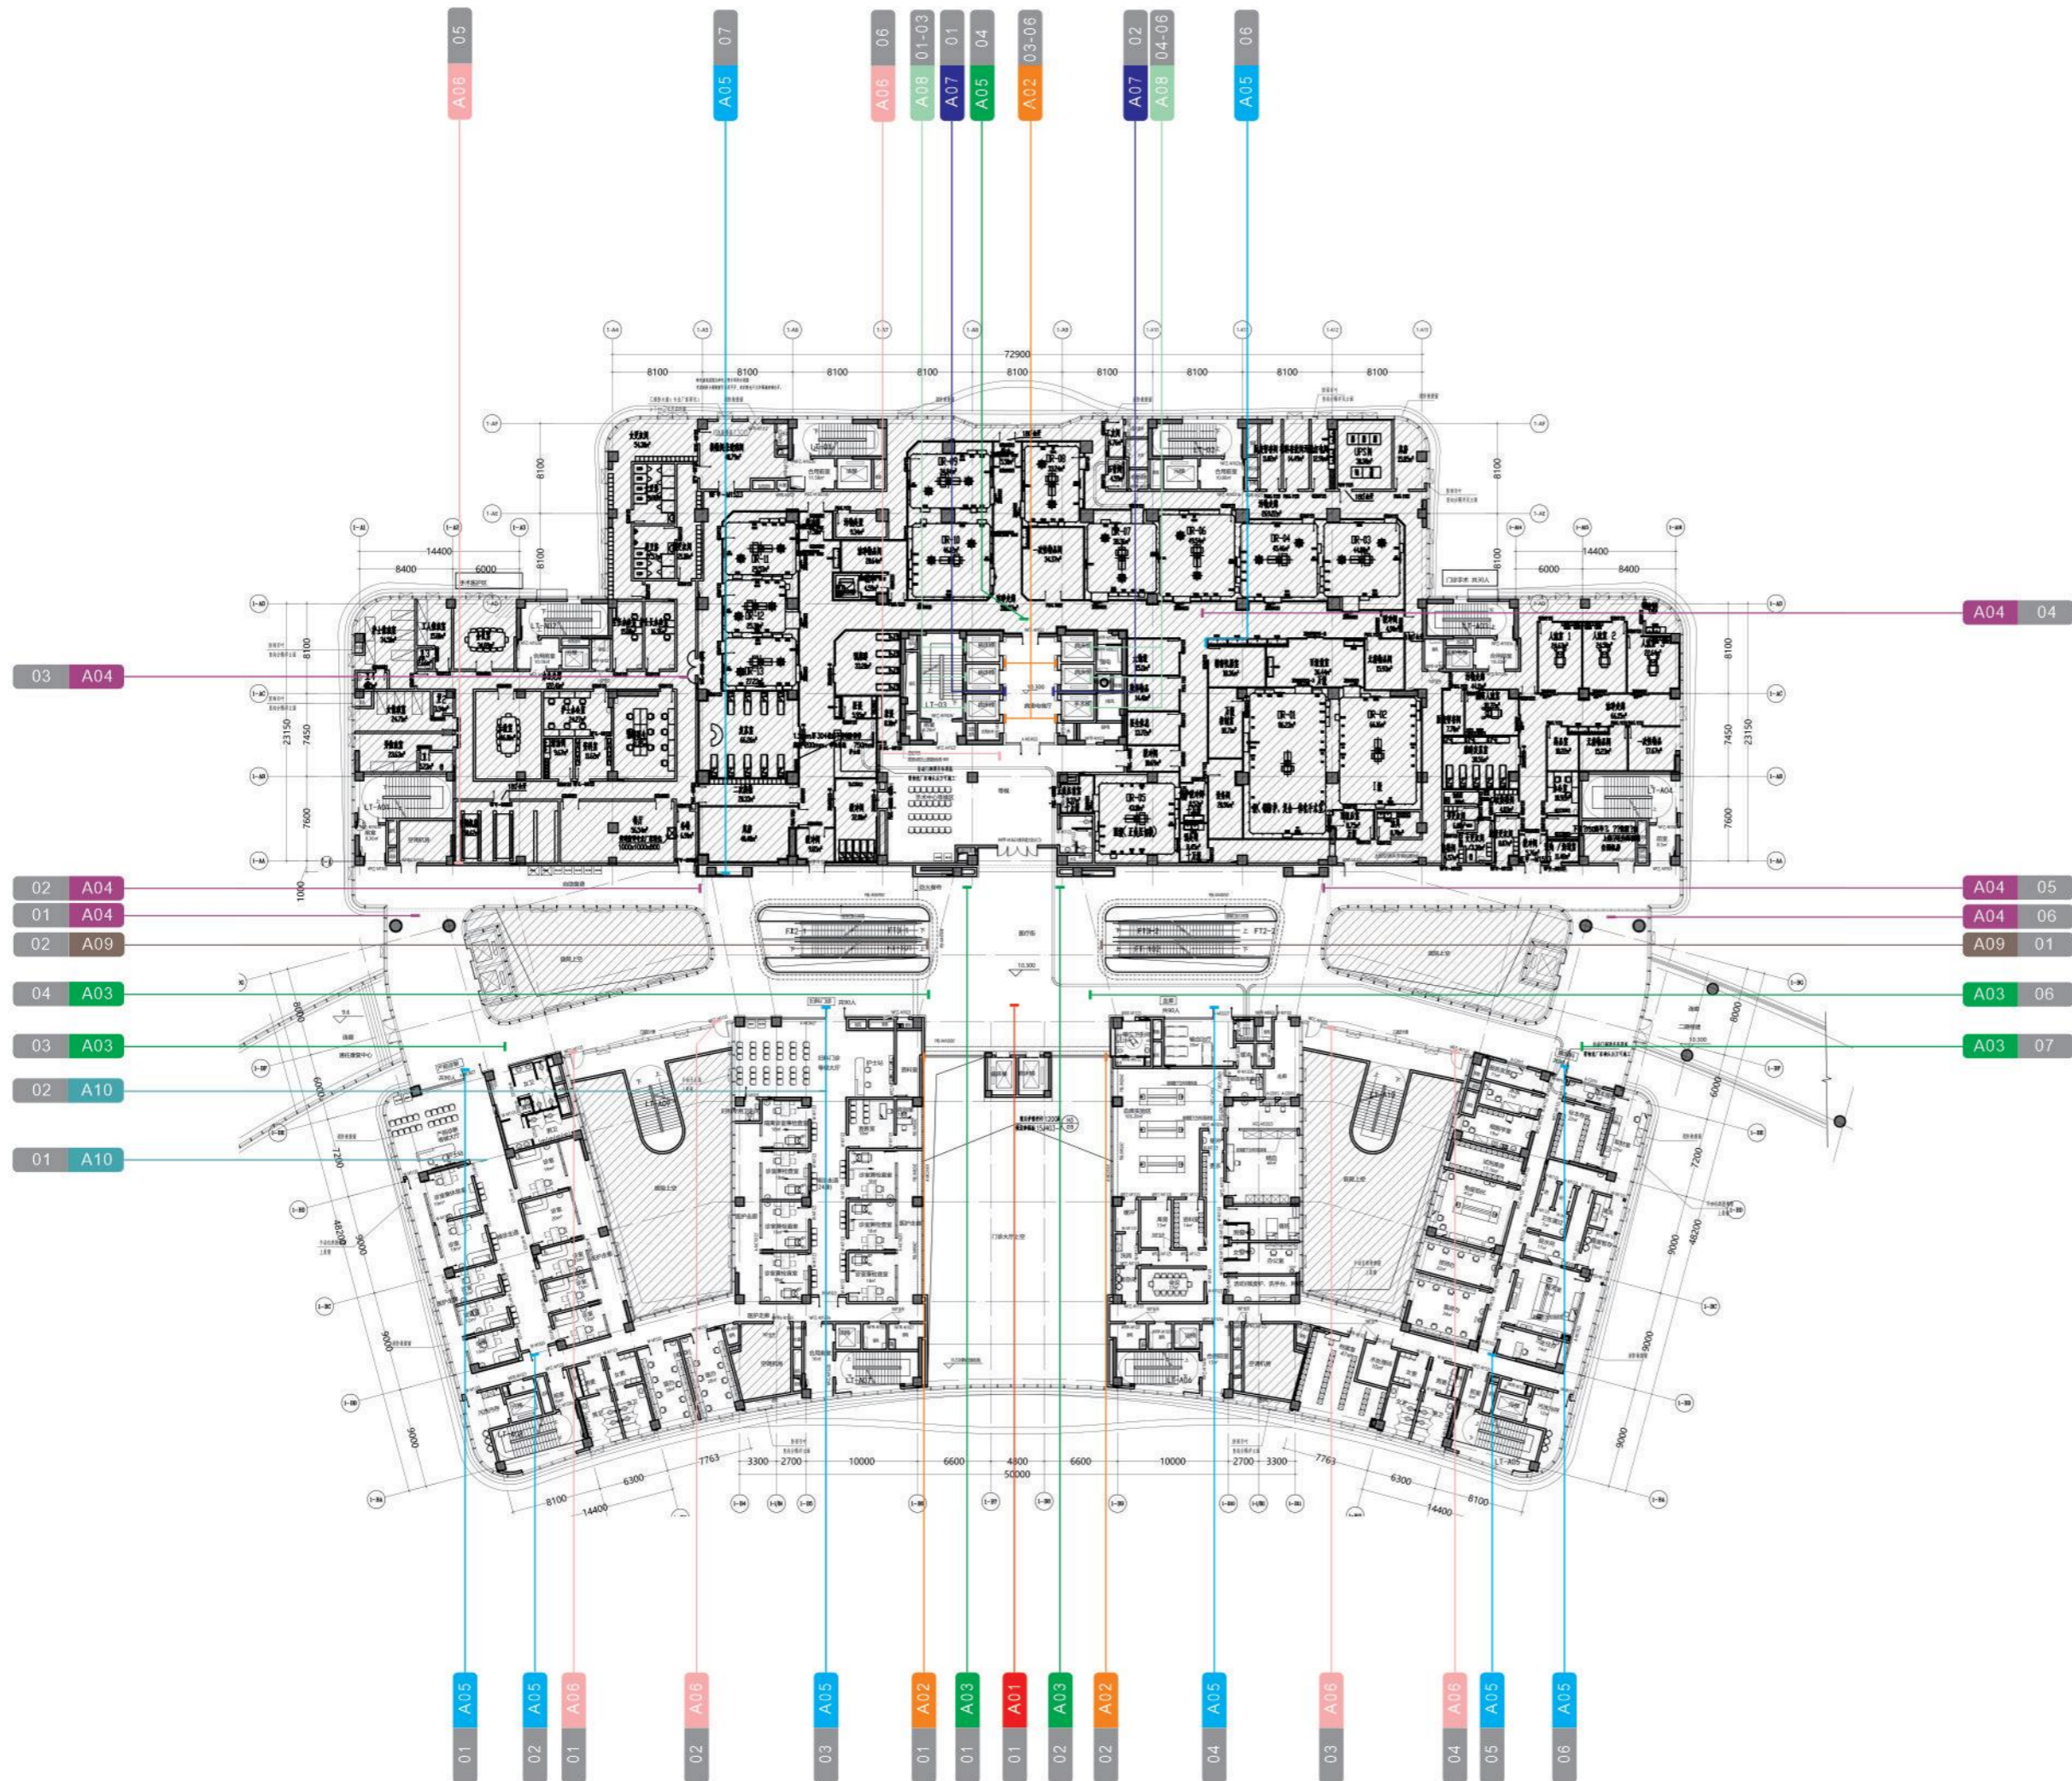

项目名称

川南妇女儿童医院
导视系统布点规划

项目内容

门诊住院综合楼

4F

项目清单

导视清单

编号	名称	数量	备注
A01	大厅楼层总索引	2	F
A02	各楼层科室平面图	3	W
A03	主通道道路指引牌	7	C ☀
A04	非主通道道路指引牌	6	C ☀
A05	功能区指引牌	7	C ☀
A06	通道出入口标识	8	W
A07	电梯厅楼层索引	2	W
A08	电梯内楼层索引	6	W
A09	手扶梯楼层索引	2	W
A10	分诊区标识	4	F ☀

- F 立地安装
- C 悬吊安装
- W 贴墙安装
- A 双面内容

- B 侧立安装
- R 顶部安装
- ☀ 用电或发光
- 单面内容

标识牌编号
数量编号
A01 01

设计人员

部门审核


项目经理

板块审核

制图时间

提交日期

备注

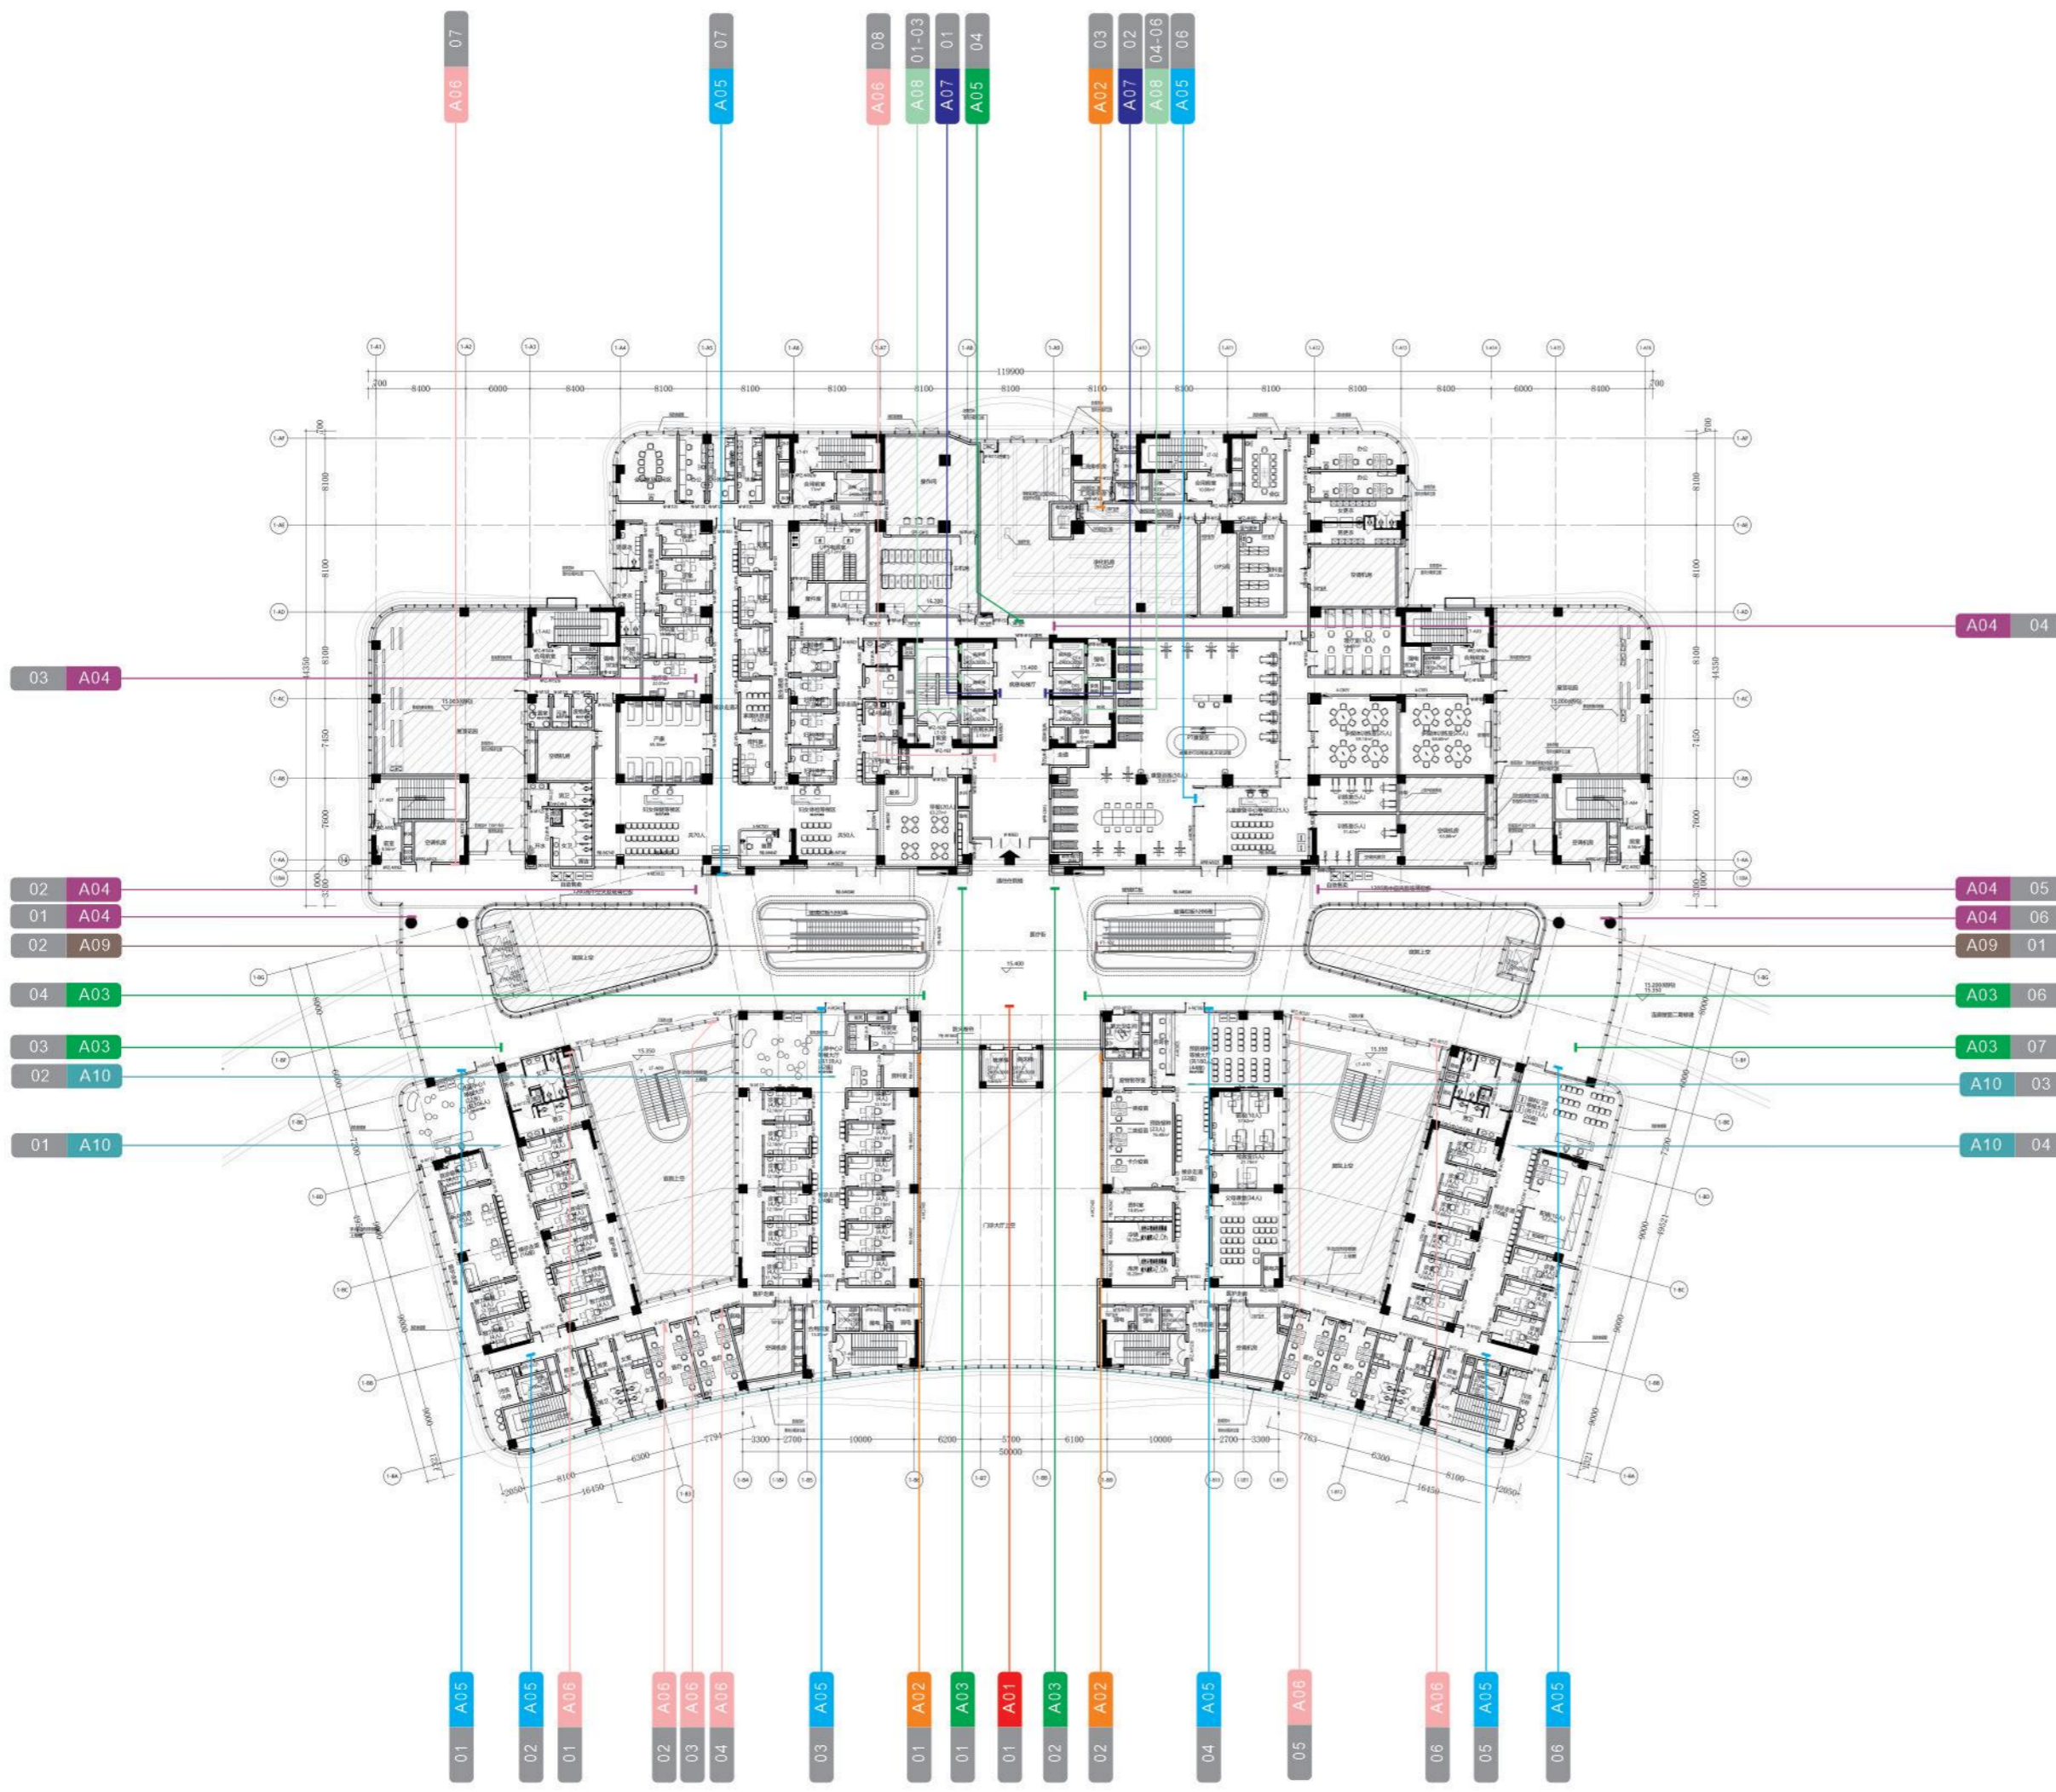

项目名称

川南妇女儿童医院

导视系统布点规划

项目内容

门诊住院综合楼

5F

项目清单

导视清单

编号	名称	数量	备注
A01	大厅楼层总索引	1	F
A02	各楼层科室平面图	2	W
A03	主通道道路指引牌	7	C ☀
A04	非主通道道路指引牌	9	C ☀
A05	功能区指引牌	9	C ☀
A06	通道出入口标识	8	W
A07	电梯厅楼层索引	4	W
A08	电梯内楼层索引	6	W
A09	手扶梯楼层索引		W
A10	分诊区标识		

- ⓕ 立地安装
- ⓐ 侧立安装
- ⓐ 悬吊安装
- ⓐ 顶部安装
- ⓐ 贴墙安装
- ☀ 用电或发光
- ⓐ 双面内容
- ⓐ 单面内容

标识牌编号
数量编号
A01 01

设计人员

部门审核

项目经理

板块审核

制图时间

提交日期

备注

