A0(1189x841)

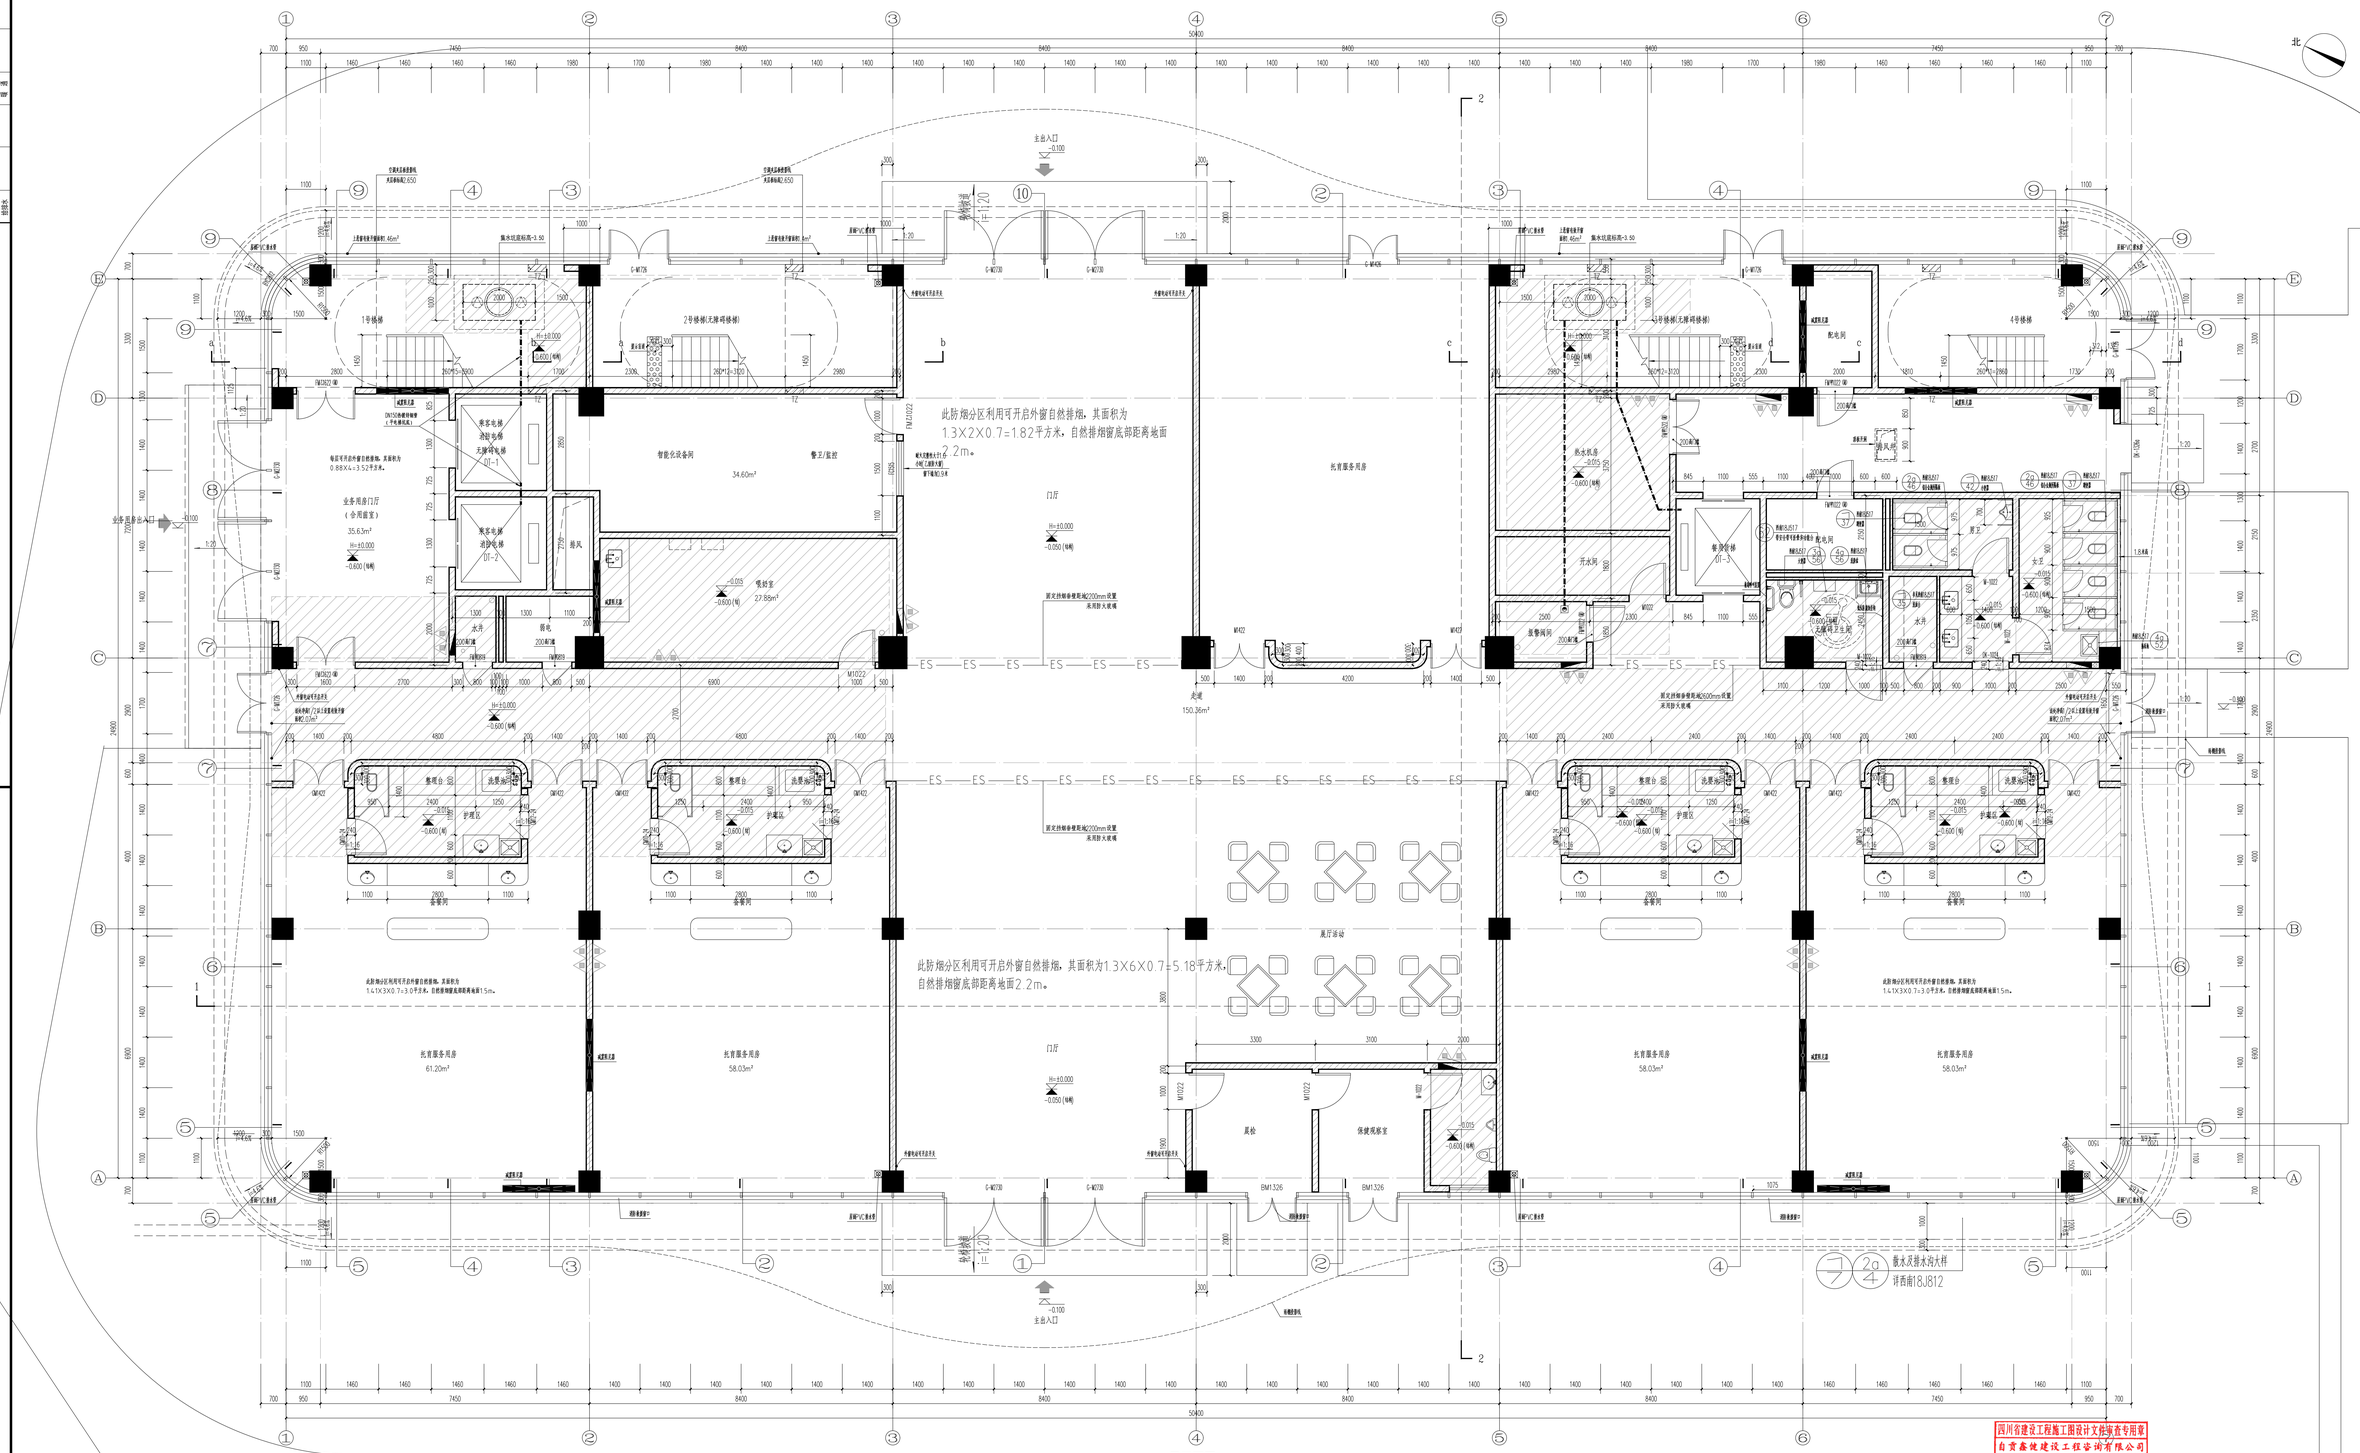

一层平面图 1:50

结构降板区域

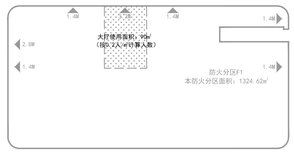

疏散人数计算：托幼每间按20人计算，共3间计60人；托育服务用房每间按9平米每人计算，共310平米计35人；大厅按0.2人每平米计算，共90平米计18人；展厅活动按20人计算，其余用房按10人计算，本防火分区共计143人。

防火分区疏散计算表

楼层	防火分区编号	主要功能	防火分区面积（m²）	P疏散人数（人）	疏散宽度计算公式	计算疏散宽度（m）	实际疏散宽度（m）	安全出口数量（个）
1F	F1	托育服务用房	1324.62	143	P×1/100	1.43	13	7

平面示意 Key Plan

注释 Note

1. 图中所标尺寸均以毫米为单位，不得比例。
2. 具体设计中尺寸细部要求请参照相关图纸。
3. 本图版权属四川远建建筑设计研究院有限公司所有，未经书面许可，不得用于其他工程。

四川远建
建筑设计研究院
有限公司
Sichuan Yuanjian Architectural Design Institute Co., LTD.
（原自贡市建筑勘察设计研究院）
甲级工程设计证书编号：A151009723

工程名称 Project Title
自贡市托育综合服务中心建设项目

Project No 211

子项名称 Subsection
自贡市托育综合服务中心建设项目

中华人民共和国一级注册建筑师	
熊雄	熊雄
注册号	5100972-017
有效期	至2024年12月

审定 Approved By	宁利	宁利
审核 Examined By	熊雄	熊雄
项目负责人 Project Manager	熊雄	熊雄
专业负责人 Speciality Chief	尹才荣	尹才荣
校对 Checked By	张晓阳	张晓阳
设计 Designed By	杨桂明	杨桂明
制图 Drawn By	杨桂明	杨桂明
执行项目负责人 Ex.Project Manager	尹才荣	尹才荣

图名 Drawing Title
一层平面图

专业	Major	建筑
图别	Speciality	施工图
版本	Version	版本A
图号	Dwg Number	A-201
日期	Date	2024年03月

四川省建设工程设计文件审查专用章
自贡鑫使建设工程咨询有限公司
审查证书编号：市政建筑施工图审查一类；
超限高层建筑施工图审查
编号：22331 有效期至：2024年12月31日

中华人民共和国一级注册建筑师
姓名：熊雄
注册号：5100972-017
有效期：至2024年05月29日

四川省建设工程设计出图专用章
四川远建建筑设计研究院有限公司
资质等级证书：建筑行业（建筑工程）甲级
资质证书编号：A151009723 有效期至：2025年05月19日

Chapter registration

地址：四川省自贡市自流井区五星路78号
电话：0813-8236888 传真：0813-8251800

本图版权属远建设计研究院有限公司所有，未经书面许可，不得用于其他工程。