A0(1189x841)

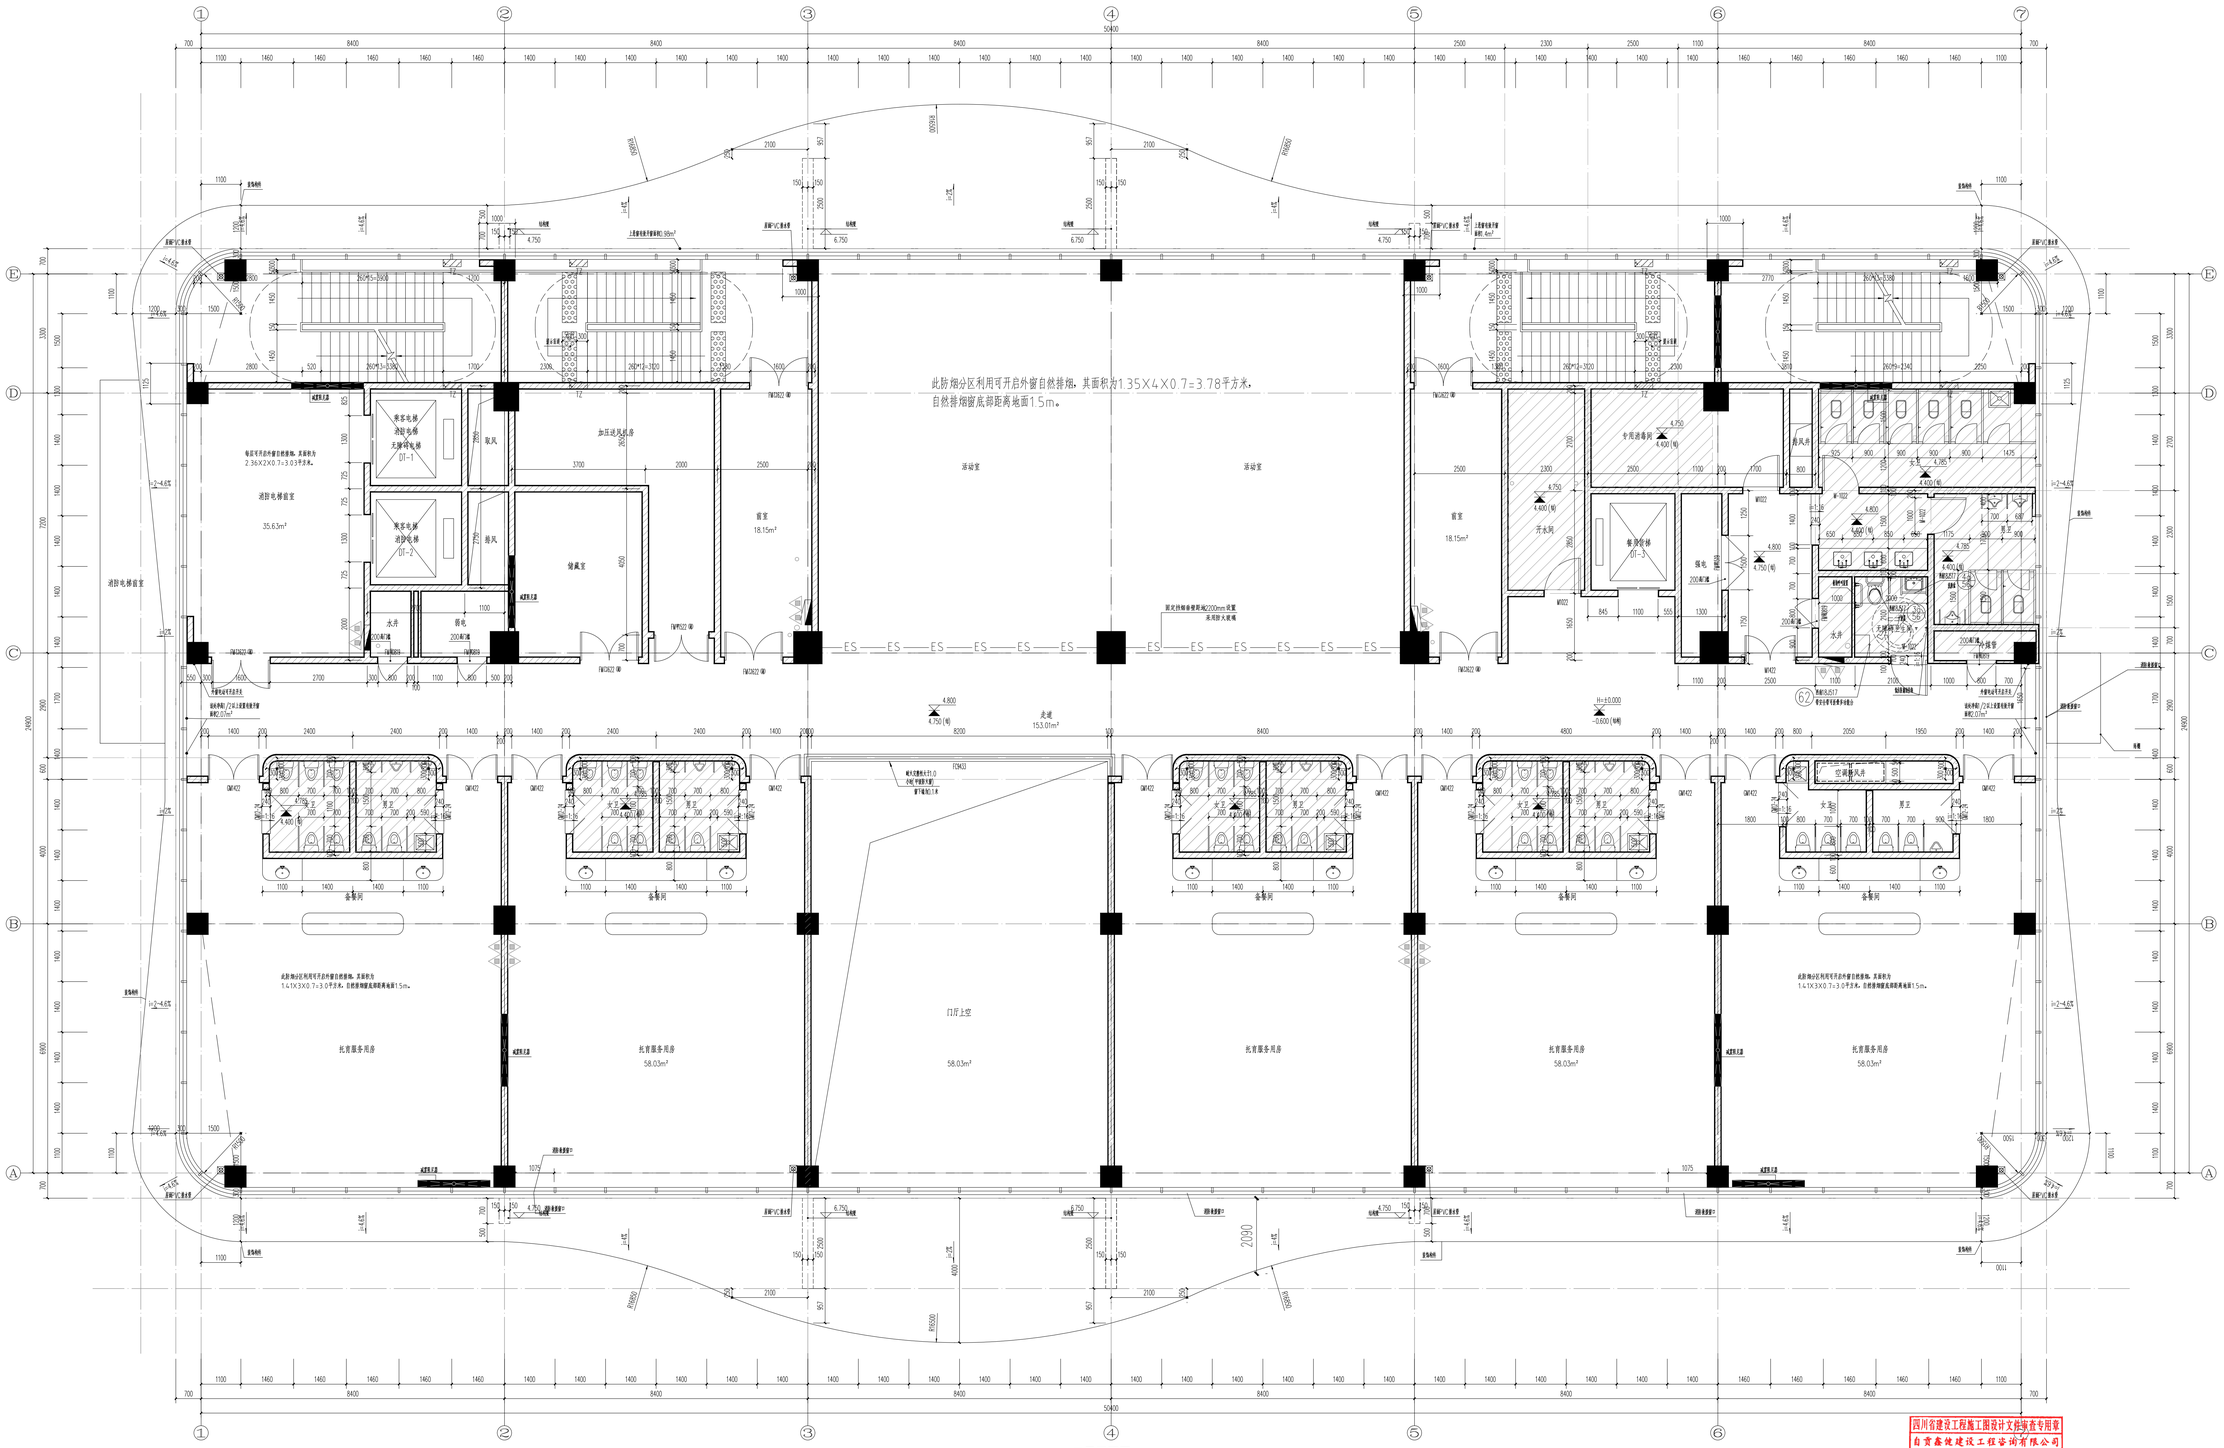
此防烟分区利用可开启外窗自然排烟，其面积为1.35X4X0.7=3.78平方米，
自然排烟窗底部距离地面1.5m。
活动室
前室
18.15m²
进厅电梯前室
35.63m²
储藏室
加压送风机房
取风
排风
客车电梯
消防电梯
无障碍电梯
01-1
客车电梯
消防电梯
01-2
餐梯
01-3
全民活动间
开水间
排风井
水井
强电
弱电
走道
153.01m²
门厅上空
58.03m²
托育服务用房
58.03m²
此防烟分区利用可开启外窗自然排烟，其面积为
1.41X3X0.7=3.0平方米，自然排烟窗底部距离地面1.5m。
备餐间
空调机房井
男卫
女卫
卫生间
消防电梯
客车电梯
无障碍电梯
餐梯
水井
强电
弱电
排风井
H=±0.000
-0.600(结构)
4.750(地)
4.800
4.400(地)
4.750(地)
4.400(地)
4.800(地)
4.750(地)
4.400(地)
4.750(地)
4.400(地)
4.750(地)
4.400